


# Principskiss 34

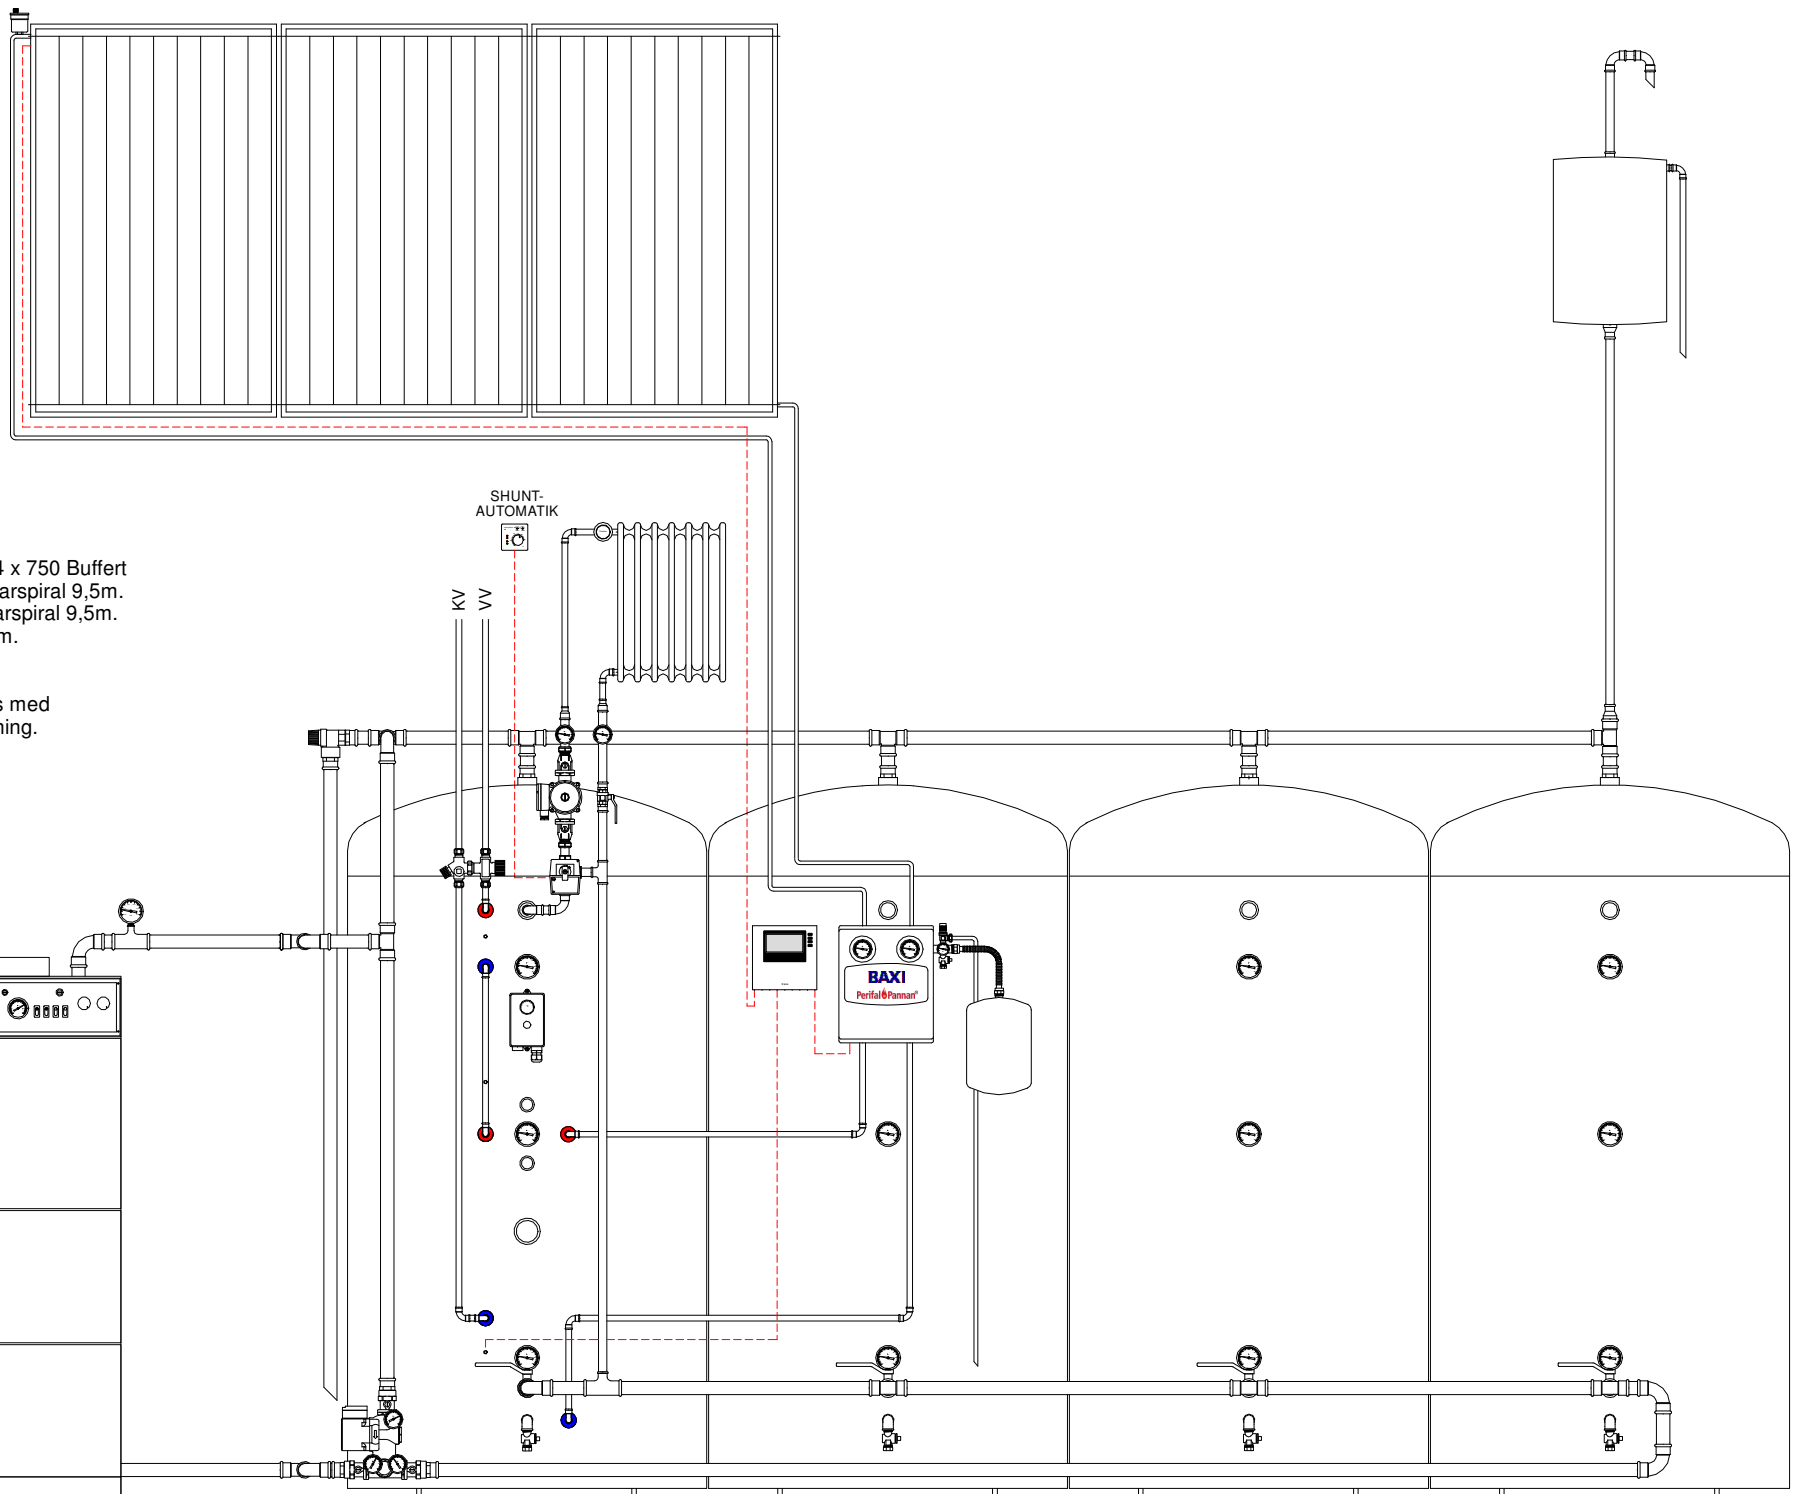

Solo Innova / Bonus 30 - 4 x 750 Buffert  
Varmvatten (toppen) kopparspiral 9,5m.  
Varmvatten (botten) kopparspiral 9,5m.  
Solvärme kopparspiral 15m.  
Plana solfångare 3 x P1

Systemet skall alltid försees med  
erforderlig säkerhetsutrustning.